

**CUADRO DE SUPERFICIES**

|                              |                             |
|------------------------------|-----------------------------|
| SALA DE CONFERENCIAS         | <b>116,07 m<sup>2</sup></b> |
| ALMACÉN SALA                 | <b>8,12 m<sup>2</sup></b>   |
| SALA DE EXPO                 | <b>74,65 m<sup>2</sup></b>  |
| ALMACÉN GRANDE               | <b>24,27 m<sup>2</sup></b>  |
| AUDIOVISUAL                  | <b>2,78 m<sup>2</sup></b>   |
| HALL                         | <b>93,07 m<sup>2</sup></b>  |
| VESTÍBULO ASCENSOR ESCALERAS | <b>6,13 m<sup>2</sup></b>   |
| SALA DE MÁQUINAS             | <b>4,13 m<sup>2</sup></b>   |
| ESCALERAS                    | <b>4,46 m<sup>2</sup></b>   |
| VESTÍBULO ASEOS              | <b>4,32 m<sup>2</sup></b>   |
| MUJERES                      | <b>10,11 m<sup>2</sup></b>  |
| HOMBRES                      | <b>10,00 m<sup>2</sup></b>  |
| ASEO ADAPTADO                | <b>4,25 m<sup>2</sup></b>   |
| GUARDARROPA                  | <b>7,90 m<sup>2</sup></b>   |
| ACCESO                       | <b>3,15 m<sup>2</sup></b>   |
| <b>TOTAL ÚTIL</b>            | <b>373,42 m<sup>2</sup></b> |
| <b>TOTAL CONSTRUIDO</b>      | <b>410,87 m<sup>2</sup></b> |




PETICIONARIO: Excmo. Ayto. de Valladolid  
 LOCALIZACIÓN: Calle Vega Sicilia, 2. 47008 Valladolid

PLANO **DISTRIBUCIÓN PLANTA BAJA**

**MARCOS ARRANZ AGUADO**  
 INGENIERO INDUSTRIAL

FECHA 10/06/2018 ESCALA 1/200 PLANO 02

Cita: Pino Macarena, S/N 47300  
 (Oficinas de Prefabricados Peñalba)  
 Peñalba, (Valladolid)  
 Parque Tecnológico de Boecillo  
 Avda. Francisco Valls, 13  
 47151 Boecillo (Valladolid)  
 Tlf: 983.3114.202 M: 651.999.209  
 www.riberama.com / marcos@riberama.com

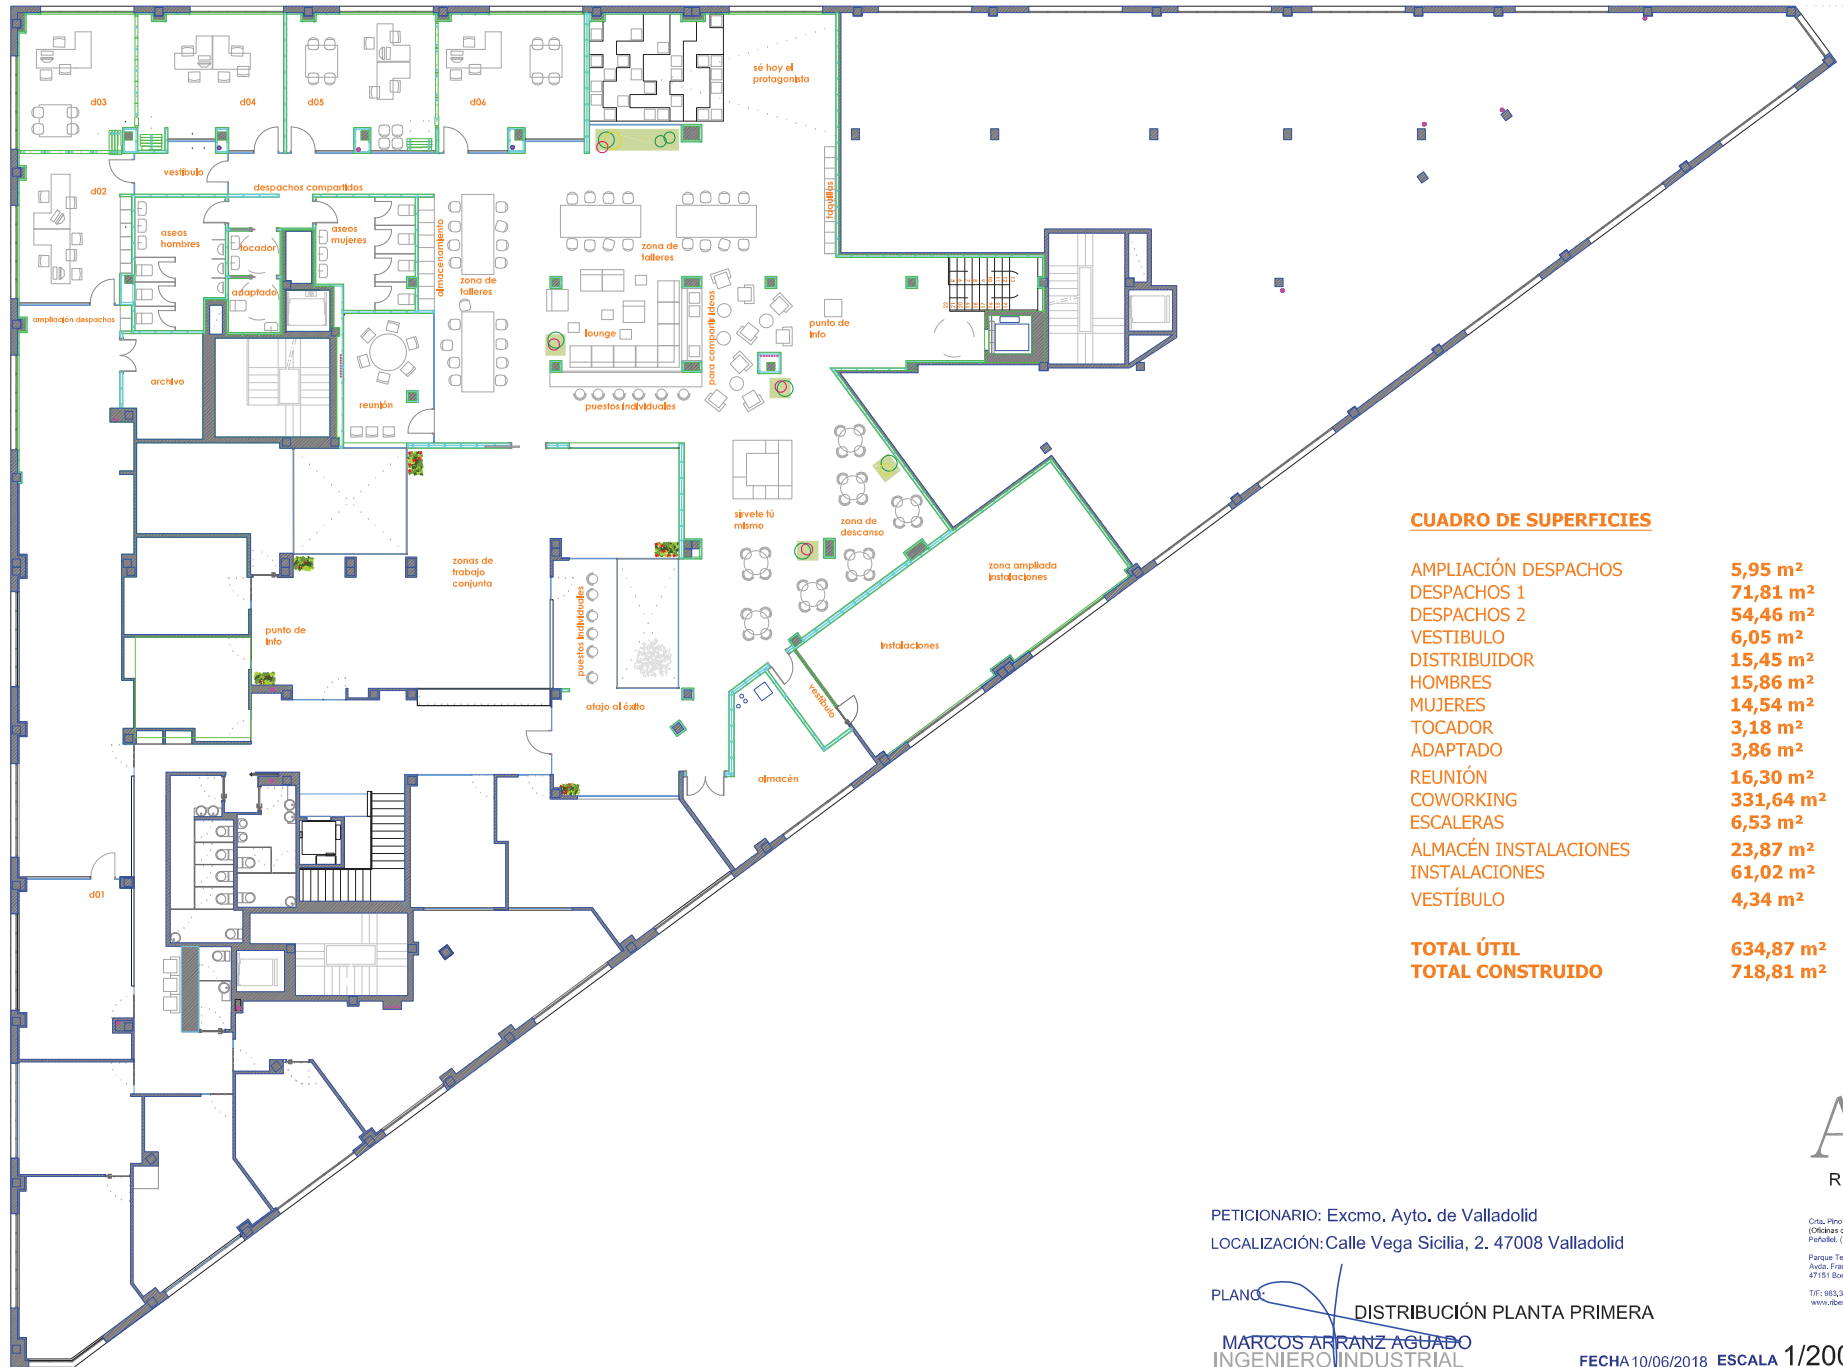

**CUADRO DE SUPERFICIES**

|                         |                             |
|-------------------------|-----------------------------|
| AMPLIACIÓN DESPACHOS    | 5,95 m <sup>2</sup>         |
| DESPACHOS 1             | 71,81 m <sup>2</sup>        |
| DESPACHOS 2             | 54,46 m <sup>2</sup>        |
| VESTIBULO               | 6,05 m <sup>2</sup>         |
| DISTRIBUIDOR            | 15,45 m <sup>2</sup>        |
| HOMBRES                 | 15,86 m <sup>2</sup>        |
| MUJERES                 | 14,54 m <sup>2</sup>        |
| TOCADOR                 | 3,18 m <sup>2</sup>         |
| ADAPTADO                | 3,86 m <sup>2</sup>         |
| REUNIÓN                 | 16,30 m <sup>2</sup>        |
| COWORKING               | 331,64 m <sup>2</sup>       |
| ESCALERAS               | 6,53 m <sup>2</sup>         |
| ALMACÉN INSTALACIONES   | 23,87 m <sup>2</sup>        |
| INSTALACIONES           | 61,02 m <sup>2</sup>        |
| VESTÍBULO               | 4,34 m <sup>2</sup>         |
| <b>TOTAL ÚTIL</b>       | <b>634,87 m<sup>2</sup></b> |
| <b>TOTAL CONSTRUIDO</b> | <b>718,81 m<sup>2</sup></b> |



PETICIONARIO: Excmo. Ayto. de Valladolid  
 LOCALIZACIÓN: Calle Vega Sicilia, 2. 47008 Valladolid

PLANO  DISTRIBUCIÓN PLANTA PRIMERA

MARCOS ARRANZ AGUADO  
 INGENIERO INDUSTRIAL

FECHA 10/06/2018 ESCALA 1/200 PLANO 03

Cita, Pino Macarena, S/N 47300  
 (Oficinas de Prefabricados Peñalba)  
 Peñalba, (Valladolid)  
 Parque Tecnológico de Boecillo  
 Avda. Francisco Valles, 13  
 47151 Boecillo (Valladolid)  
 Tlf: 983.3114.202 M: 651.999.209  
 www.riberama.com / marcos@riberama.com