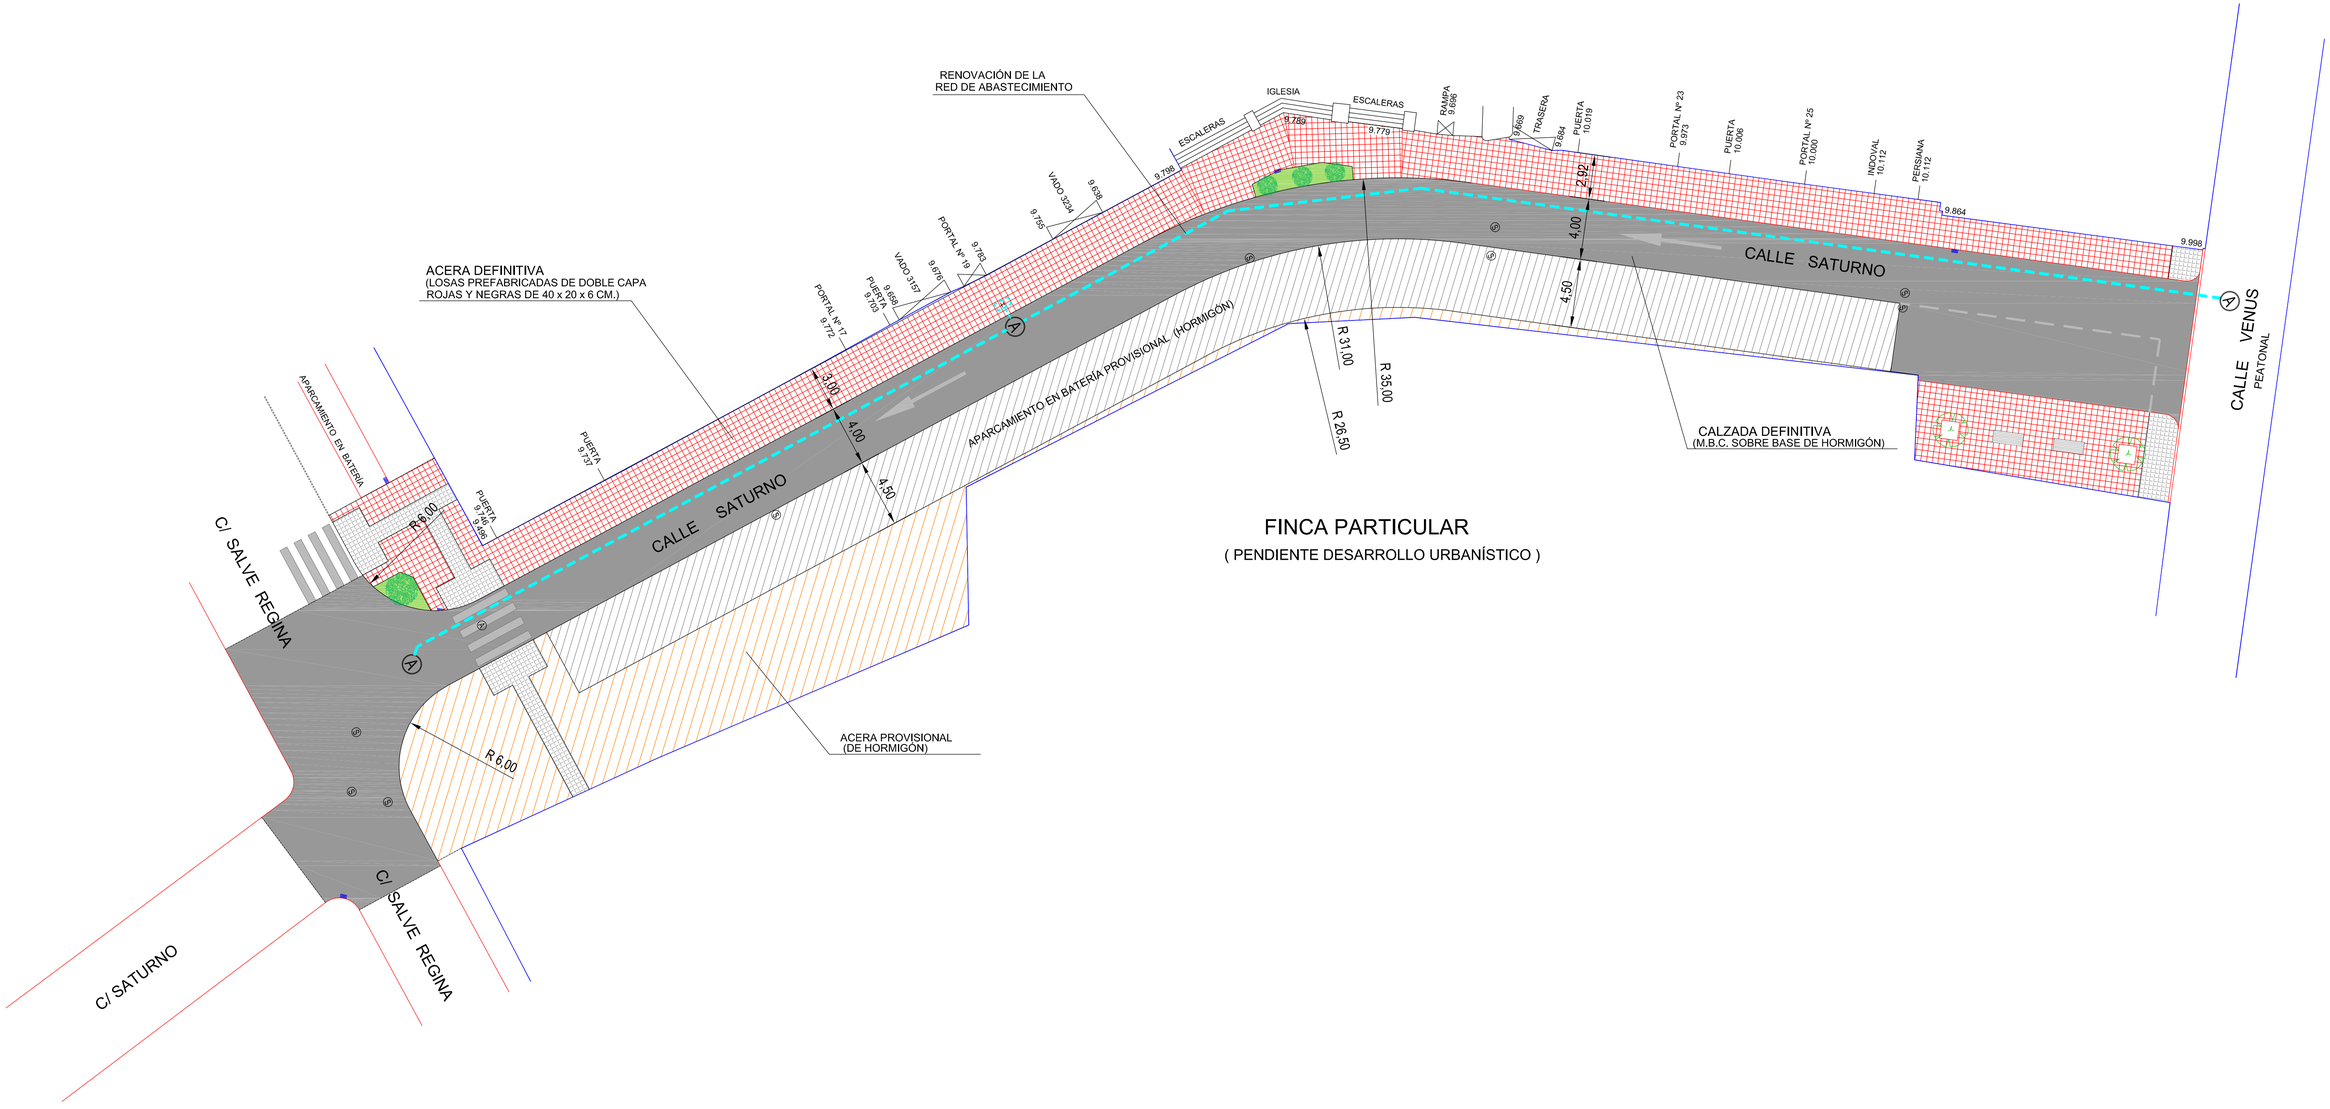

Ayuntamiento de Valladolid Área de Urbanismo, Vivienda e Infraestructuras Servicio de espacio Público e Infraestructuras	TITULO: CONTRATO CONSERVACIÓN DE LAS VÍAS PÚBLICAS		ING. TÉCNICO OBRAS P., D. JESÚS BRIONES LLORENTE	FECHA: ENERO 2018 ESCALA: 1 / 200	TITULO DEL PLANO: ESTADO REFORMADO DE LA CALLE SATURNO	PLANO Nº **1.0**