


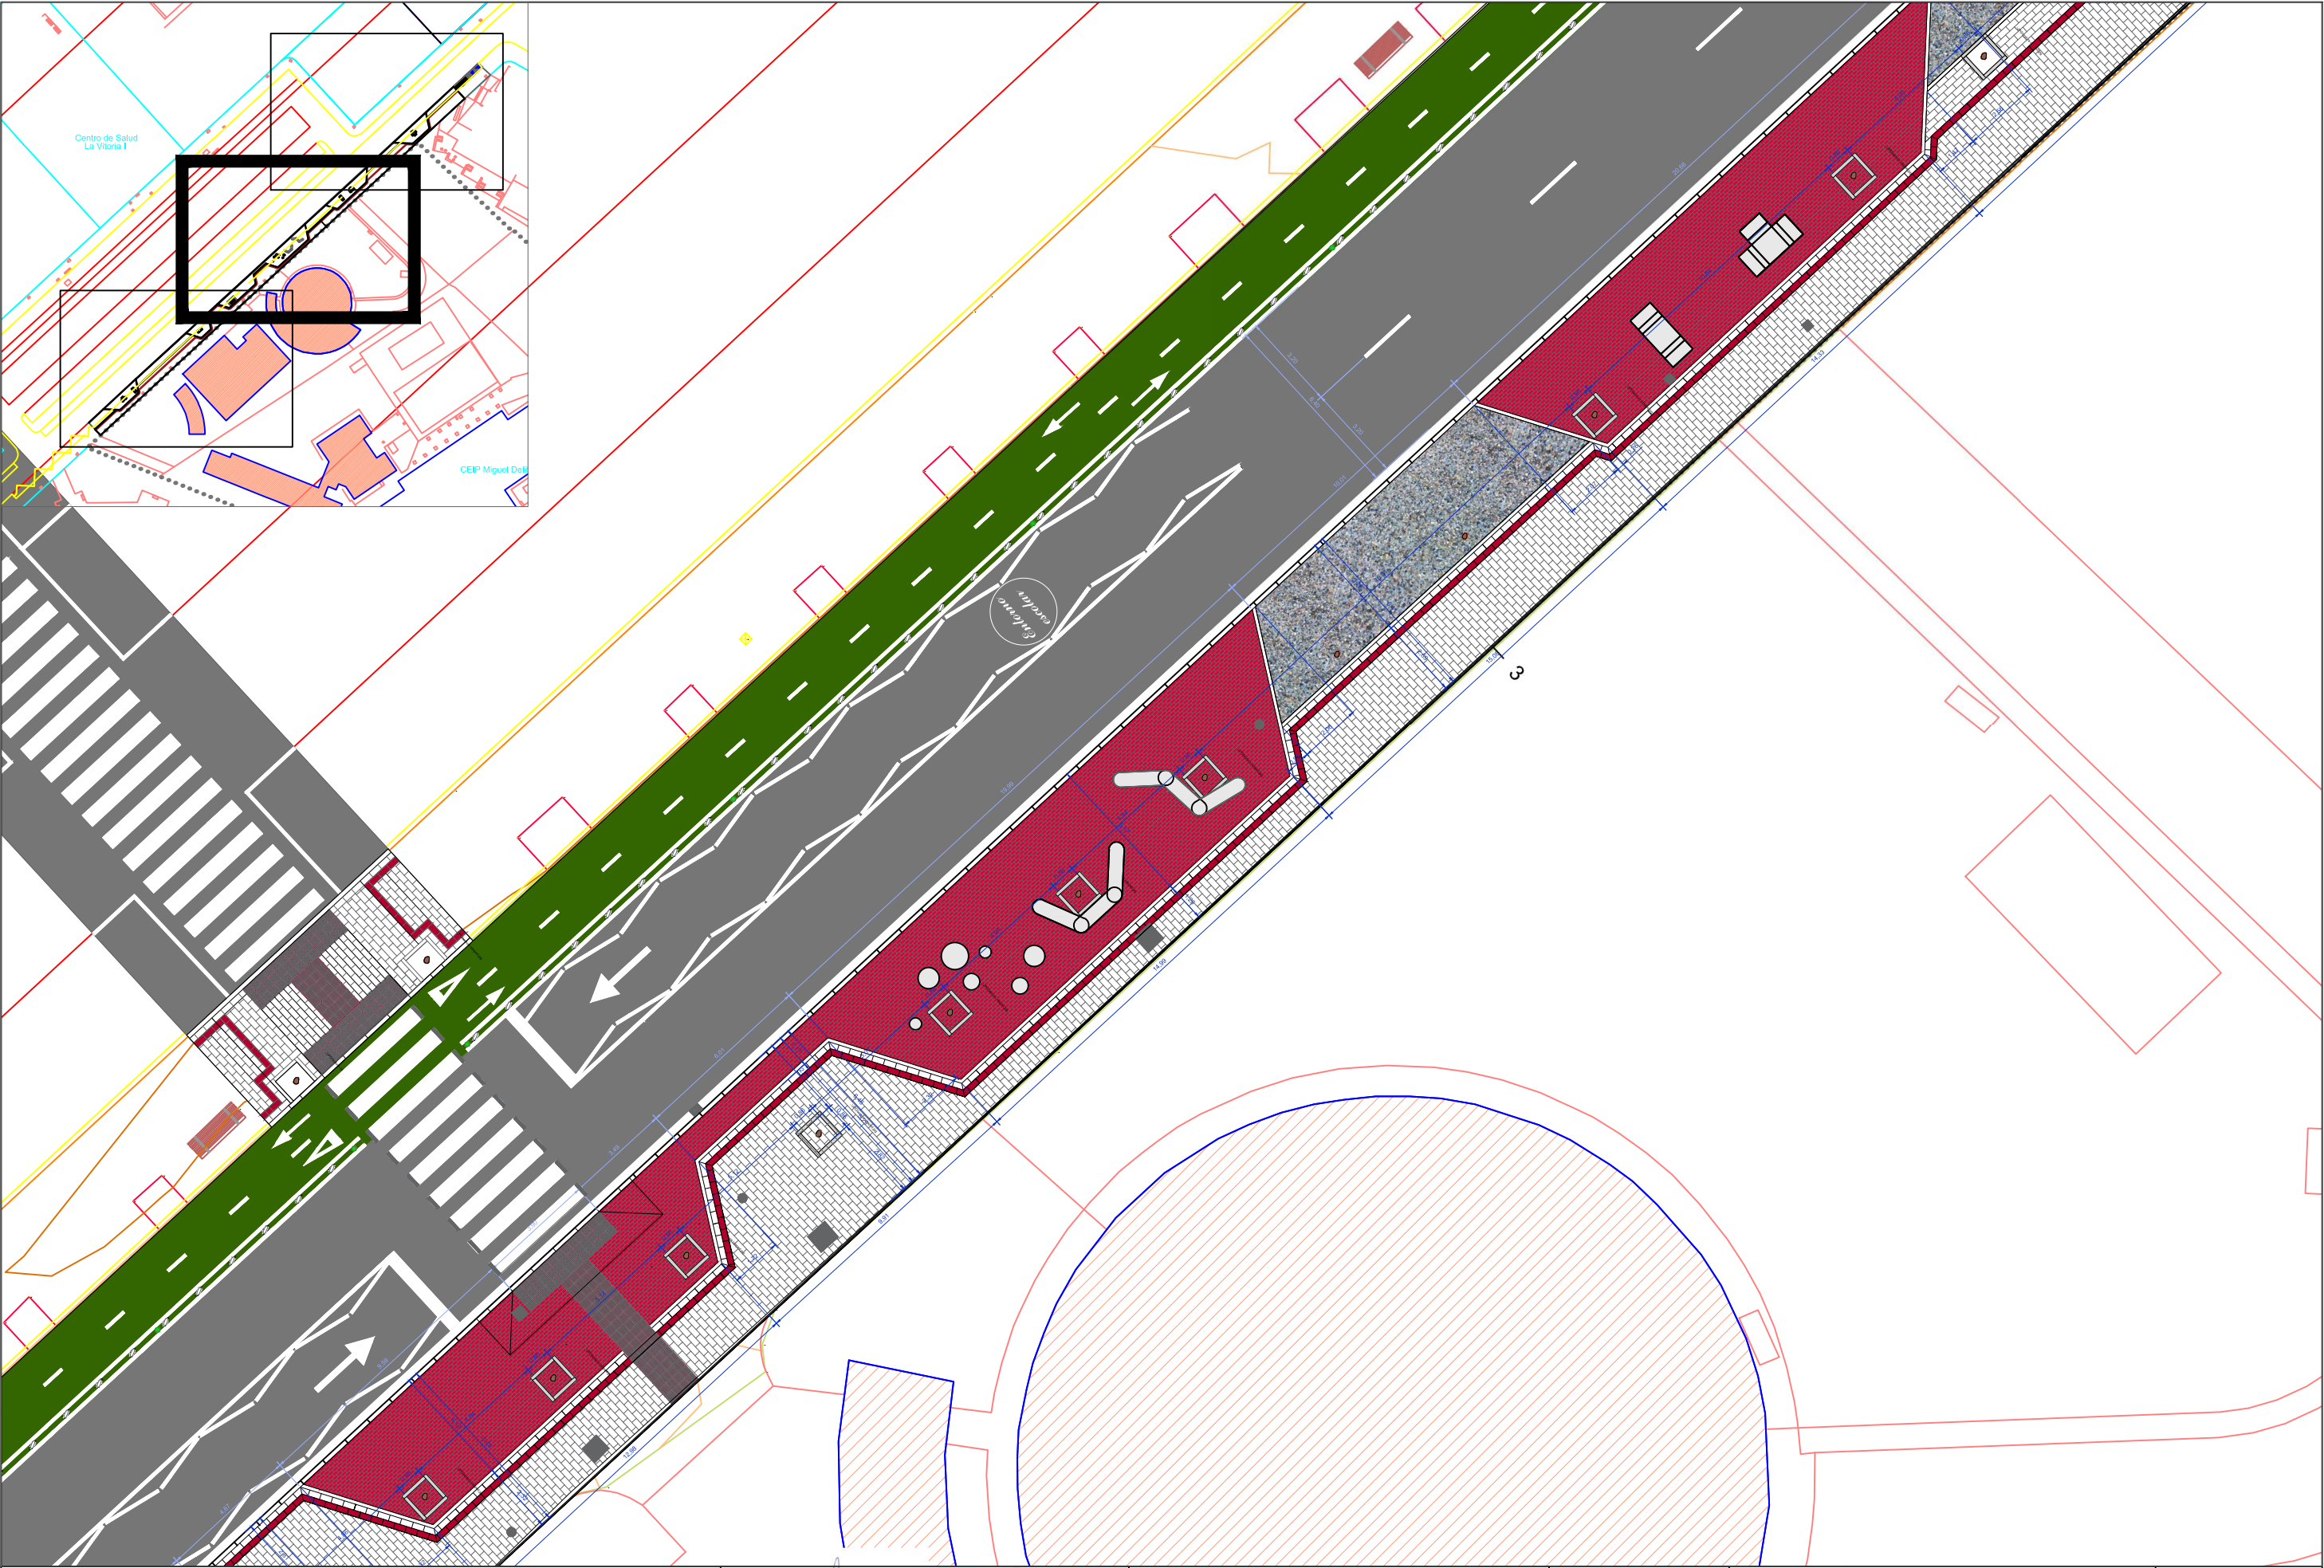


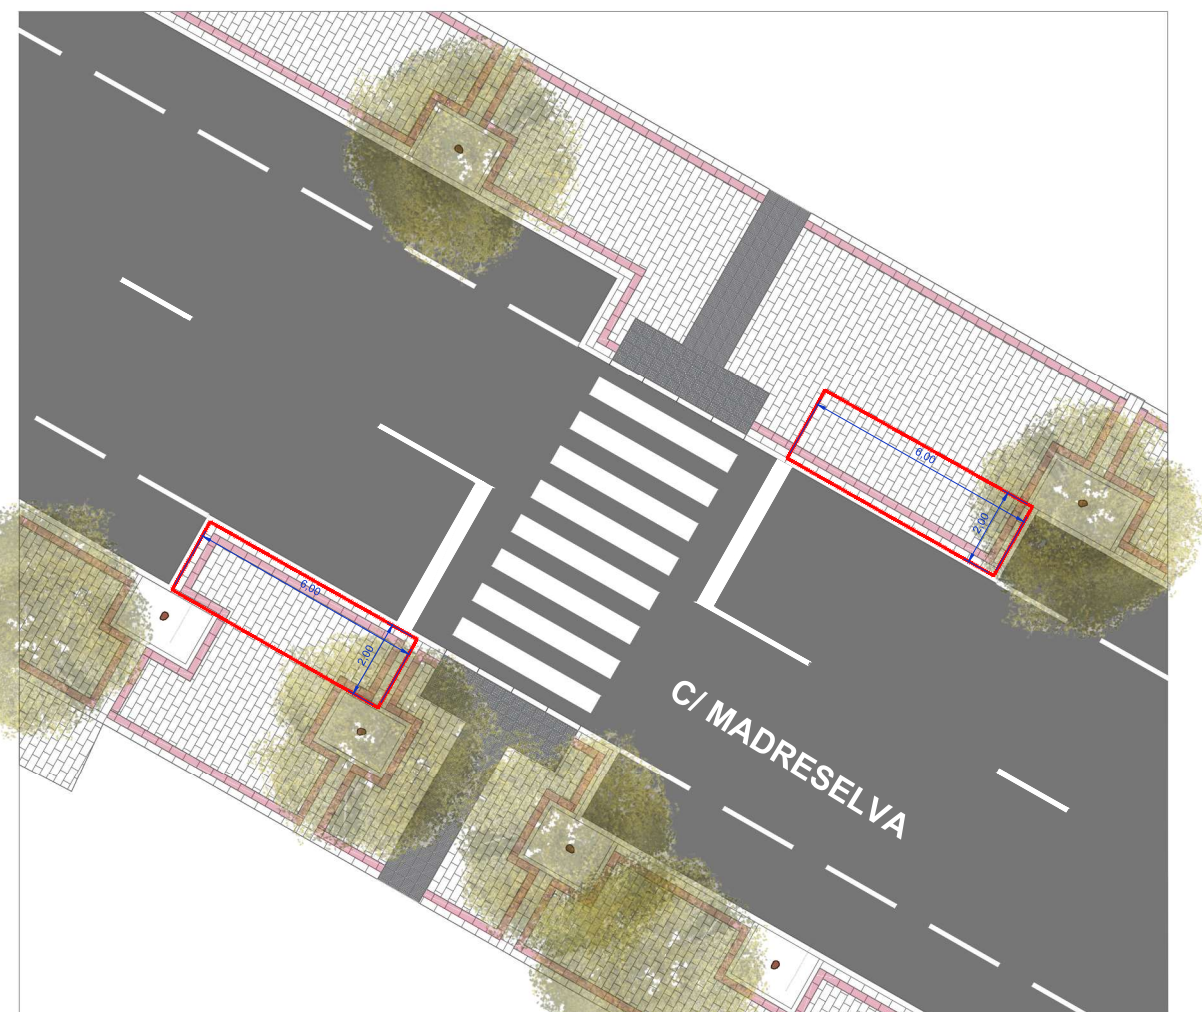

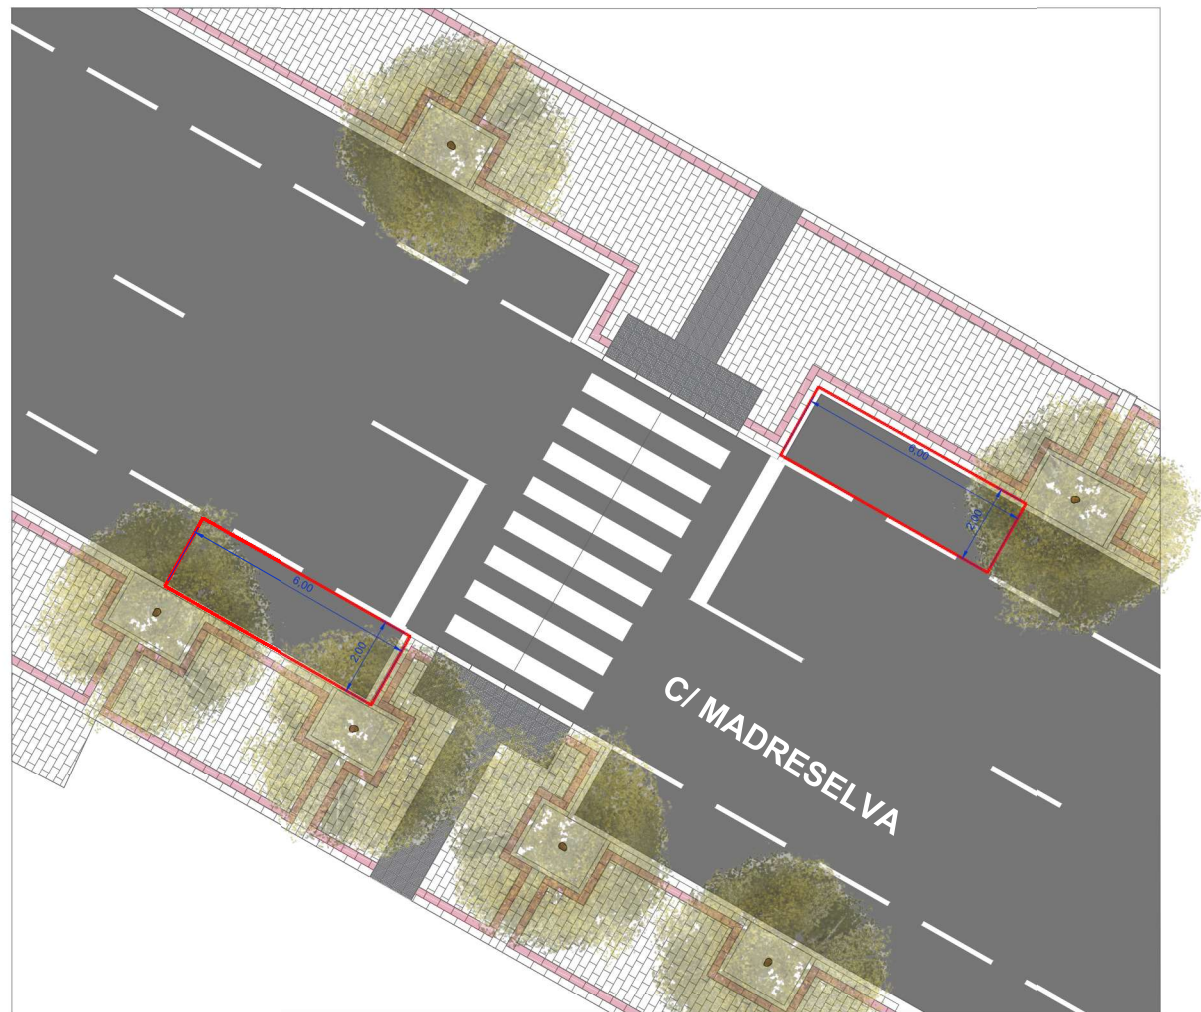

ESTADO ACTUAL

ESTADO PROYECTADO

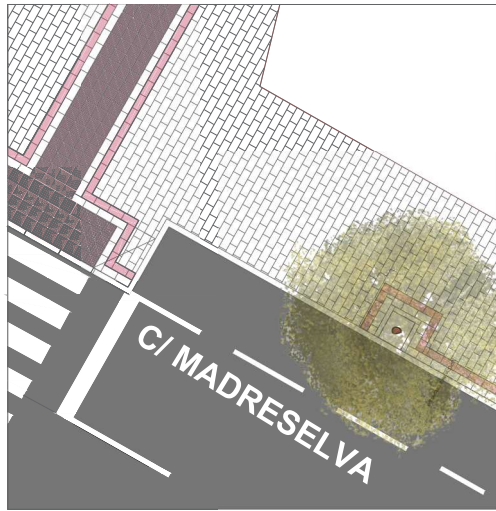

Ayuntamiento de Valladolid
Área de Tráfico y Movilidad
Servicio de Espacio Público e Infraestructuras



GOBIERNO DE ESPAÑA
MINISTERIO DE TRANSPORTES, MOVILIDAD Y AGENDA URBANA



Financiado por la Unión Europea
NextGenerationEU

EL AUTOR:
Pedro Aparicio Granado
Colg. N° 2602 COACYLE




FECHA:
DICIEMBRE 2024

PROYECTO:
ADECUACIÓN DE ESPACIOS NATURALES PARA LA IMPLEMENTACIÓN DE ZONAS PEATONALES EN LOS ENTORNOS A CENTROS ESCOLARES. CEIP MIGUEL DELIBES Y E.I. EL PRINCIPITO (VALLADOLID)

ESCALA:
1/1.500
0 15 30

TÍTULO DEL PLANO:
CAMBIO DE USO DE APARCAMIENTO A ACERA. CALLE MADRESELVA

N° PLANO: 07
HOJA N°: 5
REV:

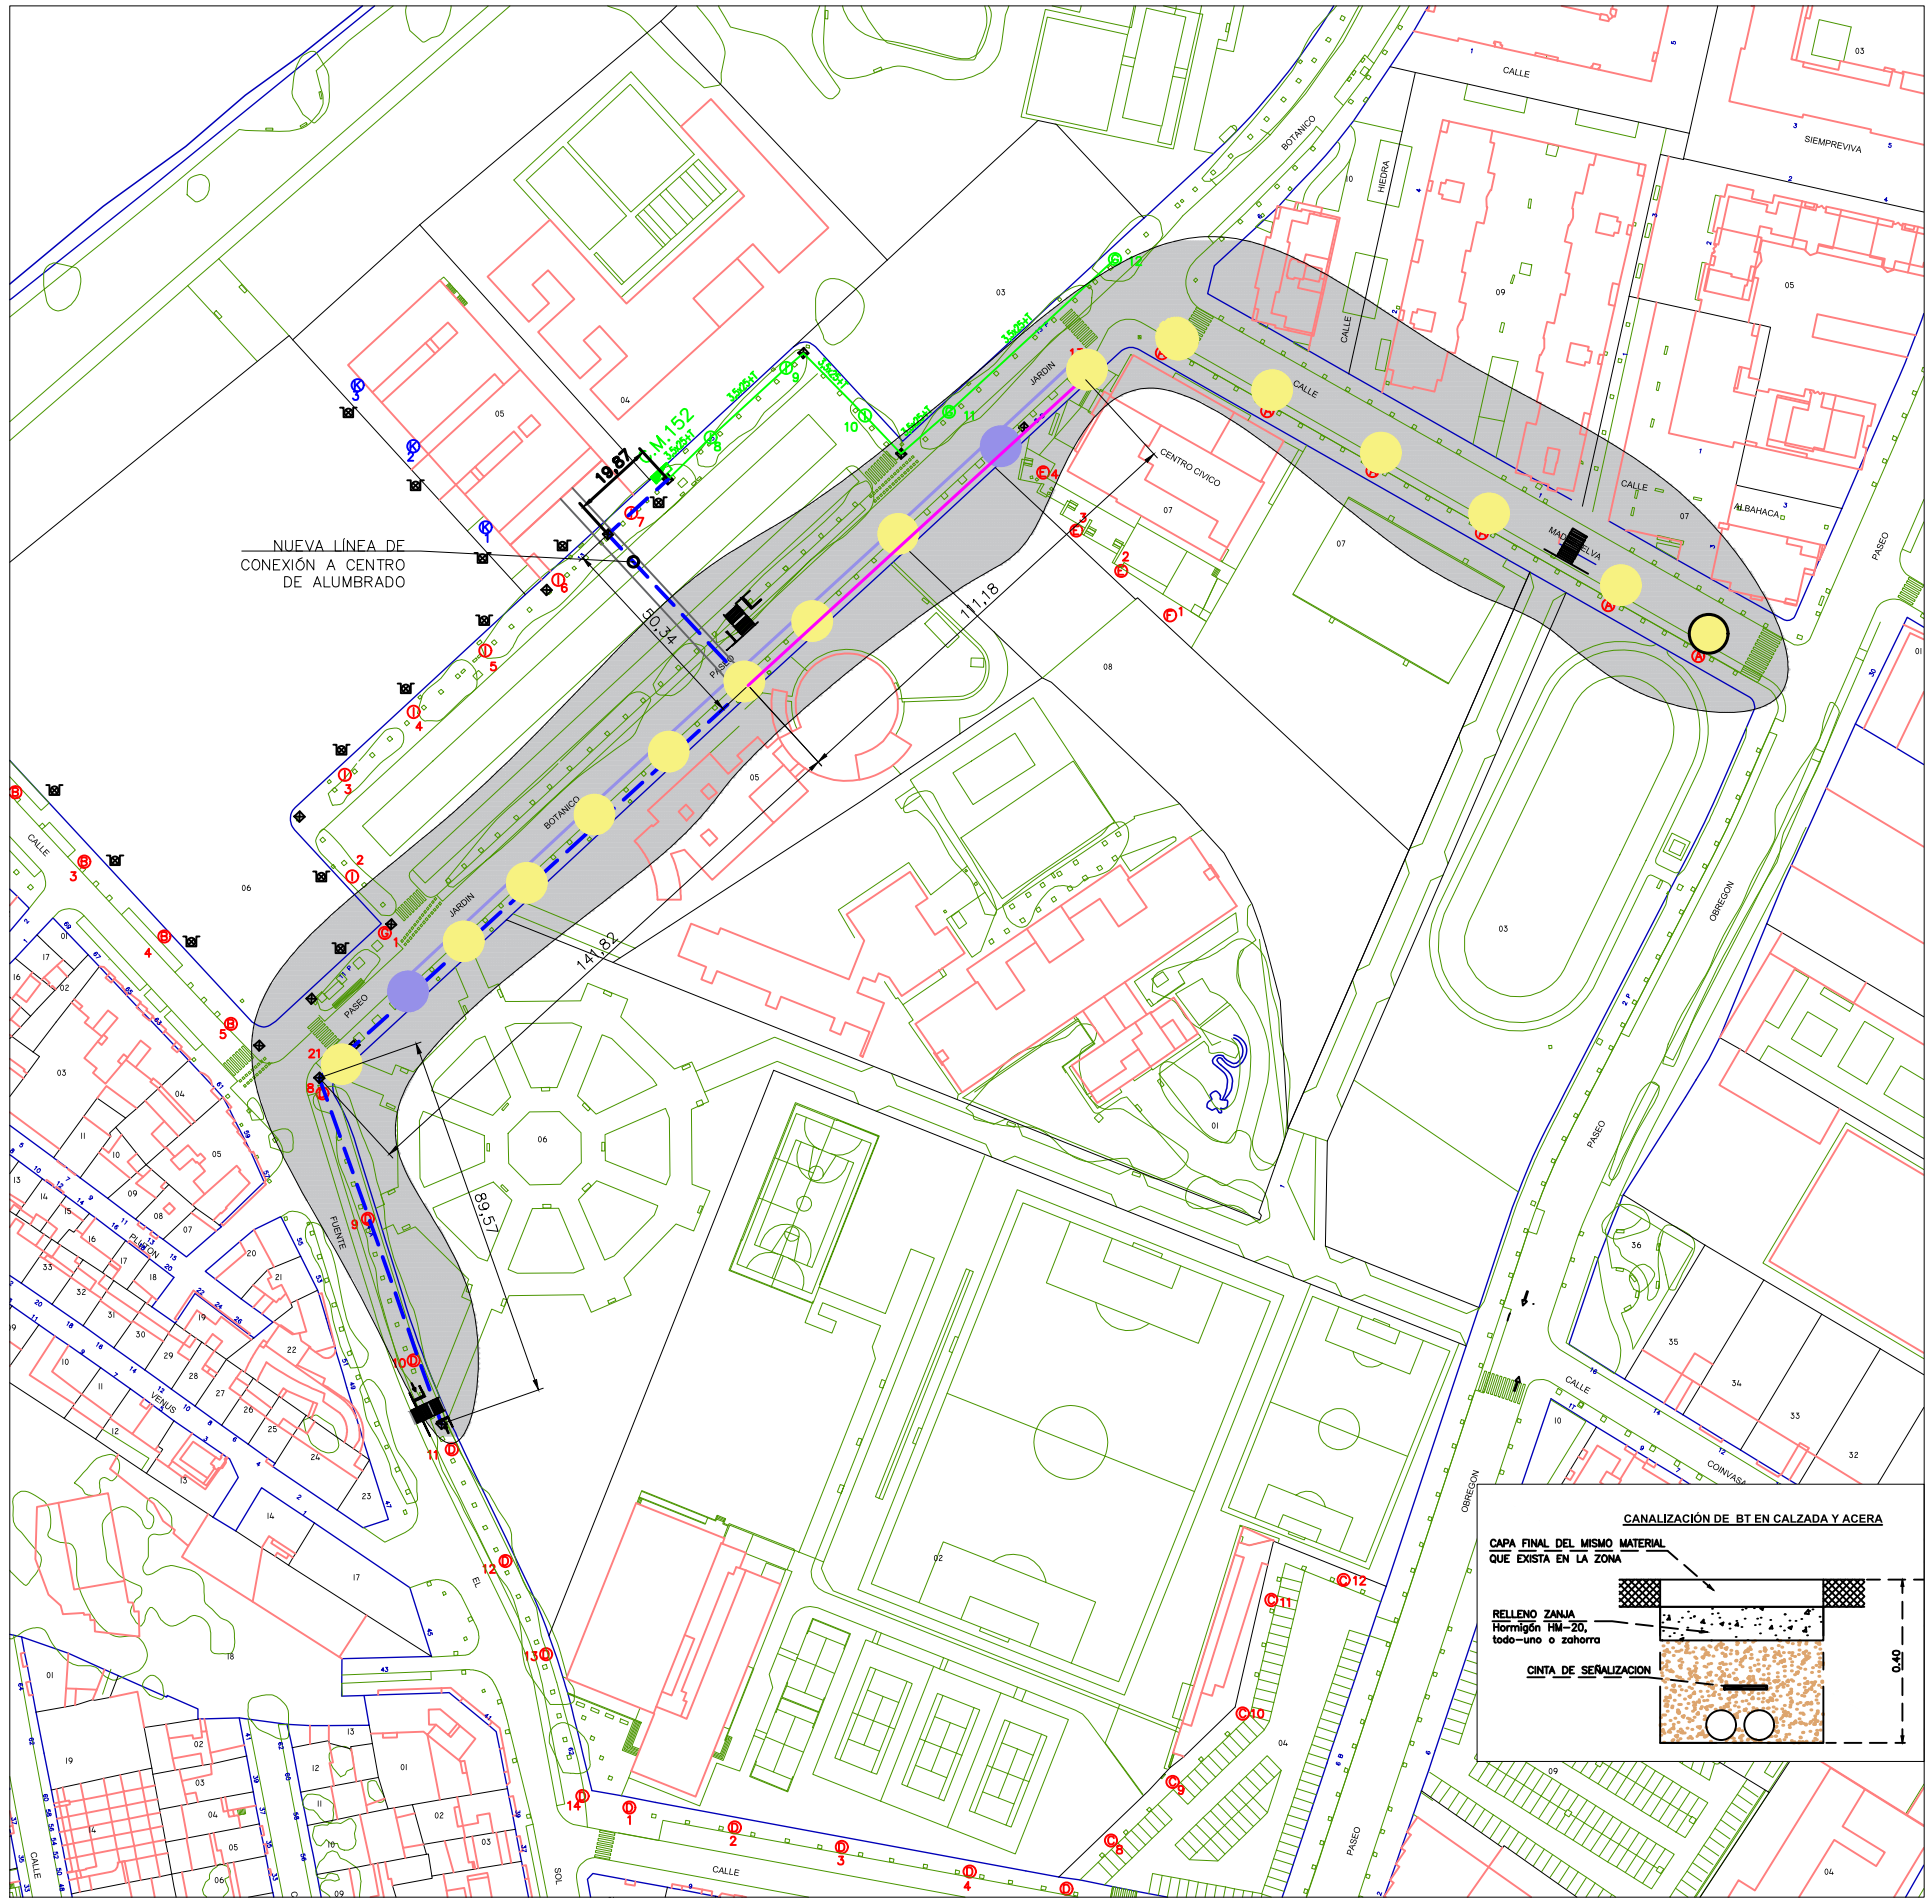


LEYENDA

SÍMBOLO	CANTIDAD	CENTRO DE MANDO	SÍMBOLO	RED DE ALIMENTACION	SÍMBOLO	CANTIDAD	ARQUETAS
	1	ORMALUX-13		SUBTERRANEA		3	XXXXX
				VISTA			

SÍMBOLO	CANTIDAD	SOPORTE	LUMINARIA	LAMPARA	REDUCCION	FECHA MODIFICACION
⊙ 6		BACULO (H=10m)	752-OVX-TC	250w V.S.A.P.	0	-
⊙ 4		COLUMNA (H=10m)	BGP623 48xLED-HB/NW OFR2	79w LED/8736lm	2	22-09-15
⊙ 5		BACULO (H=10m)	752-OVX-TC	150w V.S.A.P.	7	-
⊙ 14		BACULO (H=10m)	BGP623 48xLED-HB/NW OFR2	79w LED/8736lm	2	22-09-15
⊙ 3		COLUMNA TROCOCÓNICA (H=5m)	BPP612 ECO45 WRN (TIPO 1)	39w LED/4095lm	2	19-10-17
⊙ 1		COLUMNA TROCOCÓNICA (H=5m)	BPP612 ECO60 WRN (TIPO 1)	55w LED/5460lm	2	19-10-17
⊙ 5		BACULO (H=10m)	AMPERA MIDI 48LED 600mA 5139 5'	86w LED/11839lm	2	08-10-19
⊙ 7		BACULO (H=10m)	AMPERA MIDI 64LED 700mA 5119 10'	135w LED/17534lm	2	08-10-19
⊙ 9		BACULO (H=10m)	AMPERA MIDI 64LED 500mA 5119 10'	94w LED/13199lm	2	08-10-19
⊙ 1		COLUMNA (H=10m)+BRAZO 1m	BGP623 48xLED-HB/NW OFR2	79w LED/8736lm	2	30-01-22
⊙ 3		COLUMNA TROCOCÓNICA (H=6m)	BGP281 LED89/730 DW52	63w LED/7474lm	2	27-07-23

REDUCCIÓN
21100% (22:30h)/80% (22:30-00:30h)/60% (00:30-6:30h)/70% (6:30-7:30)/80% (>7:30h)
31100% (<1:00h)/70% (>1:00h)
41100% (<2:30h)/70% (2:30-7h)/100% (>7h)
6ETIMER
720% CRONO ETIMER
8DYADIM 37
9ETIMER
1030% CRONO ETIMER
11100% (<2:00h)/90% (22:00-2:30h)/70% (2:30-00:30h)/60% (00:30-6:30)/80% (>6:30h)
12100% (<2:30h)/75% (2:30-7h)/90% (>7h)
1330/27
144 horas/30%
1521% CRONO ETIMER
16100% (<2:30h)/70% (2:30-7h)/80% (>7h)
1780% (<0:00h)/60% (00:00-01:00h)/70% (>01:00h)
18LUMISTER 81
19100% (<2:30h)/80% (2:30-06:30h)/100% (>06:30h)
20CITITOUCH



- NUEVA LÍNEA DE CONEXION DESDE CM DE ALUMBRADO A PASOS PEATONALES INTELIGENTES
- BRAZO ACOPLADO A LUMINARIA EXISTENTE CON LUMINARIA DE 60 W Y MODELO SIMILAR AL EXISTENTE.
- NUEVA LUMINARIA DE H 4,5 M CON LUMINARIA DE 60W Y MODELO SIMILAR AL EXISTENTE.
- TUBO CORRUGADO PROVISIONAL PARA ALUMBRADO #110

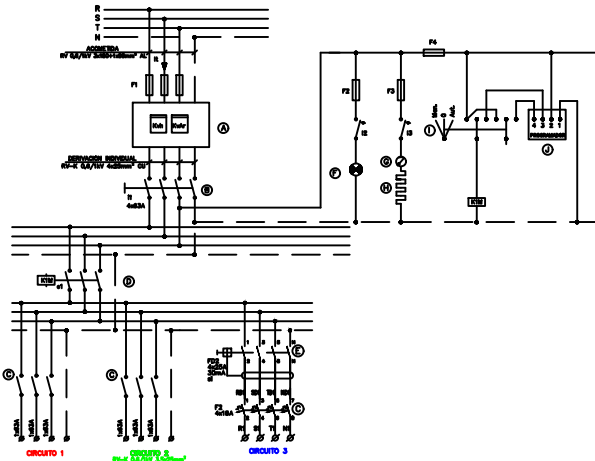

- A EQUIPO DE MEDIDA
- B INTERRUPTOR GENERAL AUTOMATICO TELERCON Ref. Mod. I.100
- C INTERRUPTOR MAGNETOTERMICO
- D CONTACTOR CIRCUITO POTENCIA ABB 875
- E INTERRUPTOR DIFERENCIAL
- F LAMPARA
- G TERMOSTATO DE AMBIENTE SOPAC
- H RESISTENCIA DE CALDEO HIMEL. TIPO RC75w
- I CONMUTADOR AUTO.-MAN. BRETER
- J PROGRAMADOR DATA ORBIS

INTENSIDADES
It
I1
a1
a2
c1
c2
c3
F1
F2
F3
F4
F5
F6
F7
F8
F9
F10
F11
F12

	G	C1	C2	C3
R	9.4	8	1.2	0.2
S	13.3	2.7	0.4	0.2
T	5.8	5.3	0.3	0.2

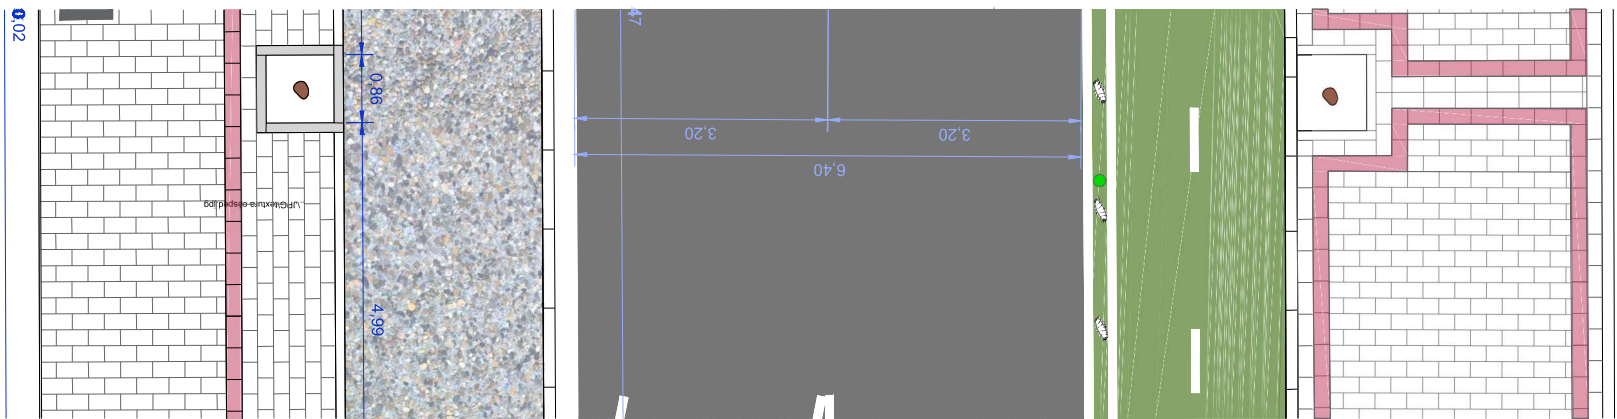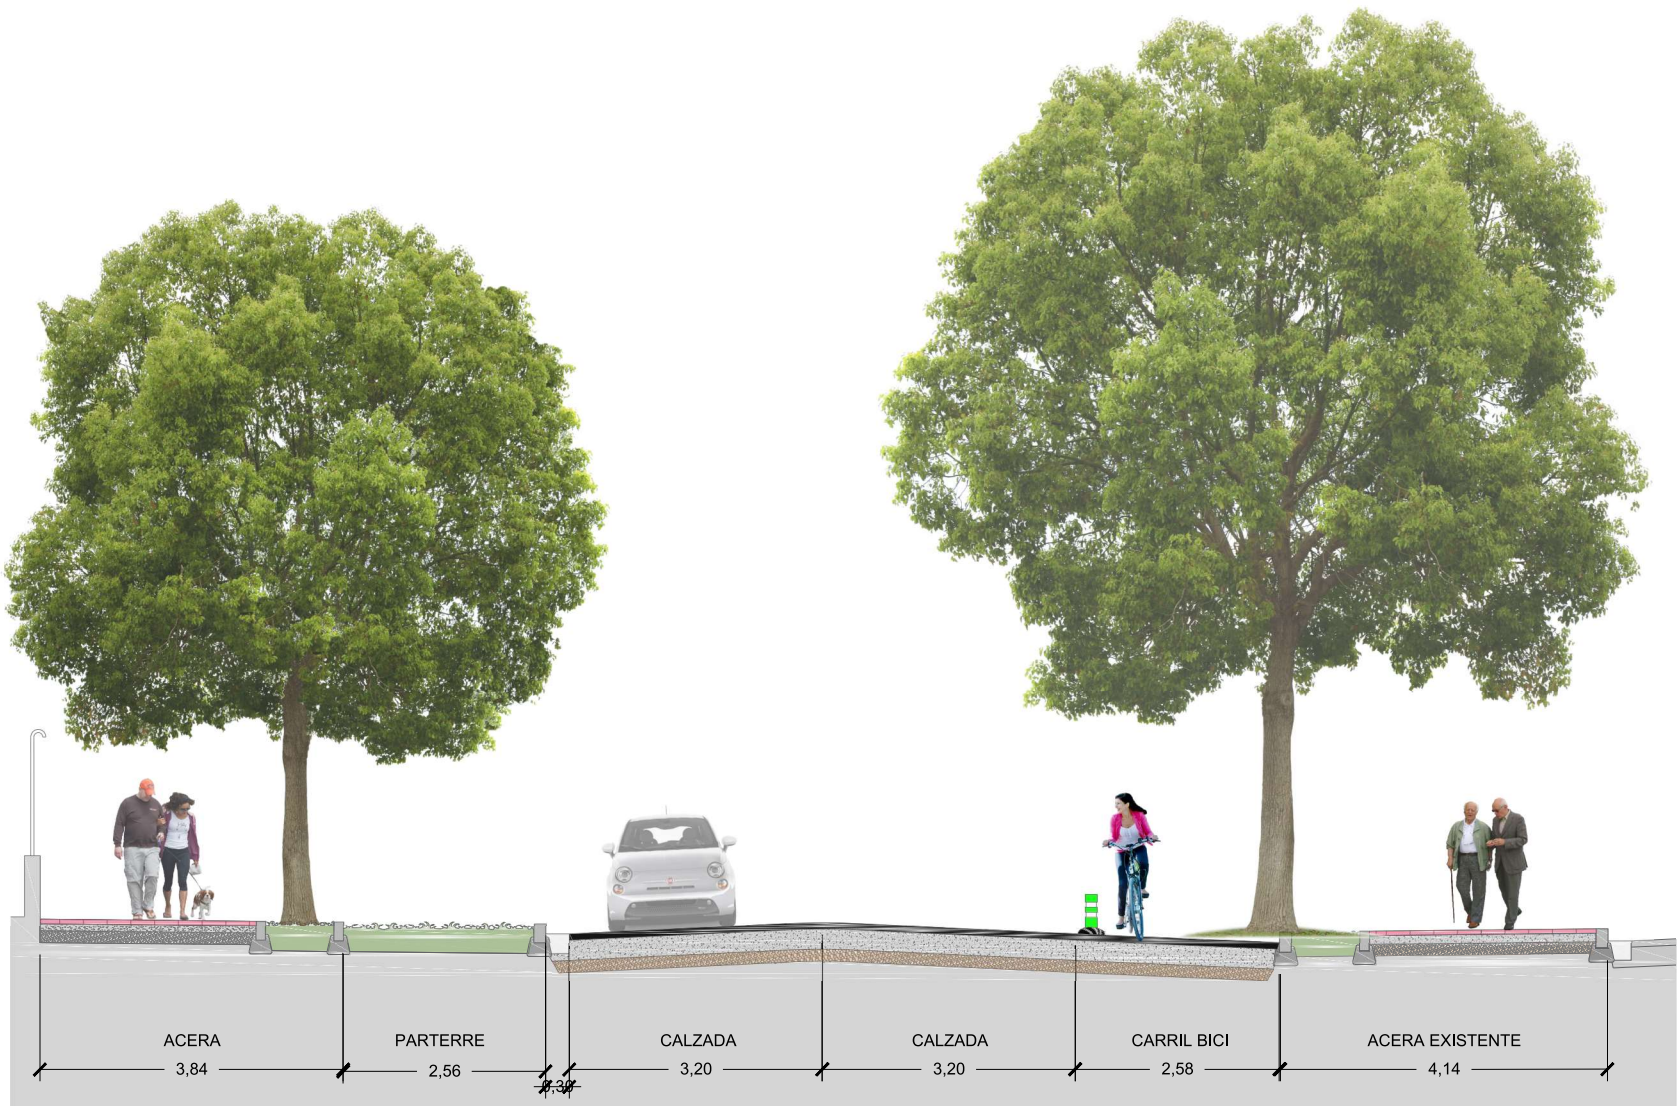

Ayuntamiento de Valladolid
Área de Tráfico y Movilidad
Servicio de Espacio Público e Infraestructuras



GOBIERNO DE ESPAÑA
MINISTERIO DE TRANSPORTES, MOVILIDAD Y AGENDA URBANA



Plan de Recuperación, Transformación y Resiliencia



Financiado por la Unión Europea
NextGenerationEU

EL AUTOR:
Pedro Aparicio Granado
Colg. Nº 2602 COACYLE



FECHA:
DICIEMBRE 2024

PROYECTO:
ADECUACIÓN DE ESPACIOS NATURALES PARA LA IMPLEMENTACIÓN DE ZONAS PEATONALES EN LOS ENTORNOS A CENTROS ESCOLARES. CEIP MIGUEL DELIBES Y E.I. EL PRINCIPITO (VALLADOLID)


ESCALA:


1/100



TÍTULO DEL PLANO:
PLANTA PASEO JARDÍN BOTÁNICO.
SECCIÓN EN PARTERRE

Nº PLANO: 04
HOJA Nº: 6
REV:

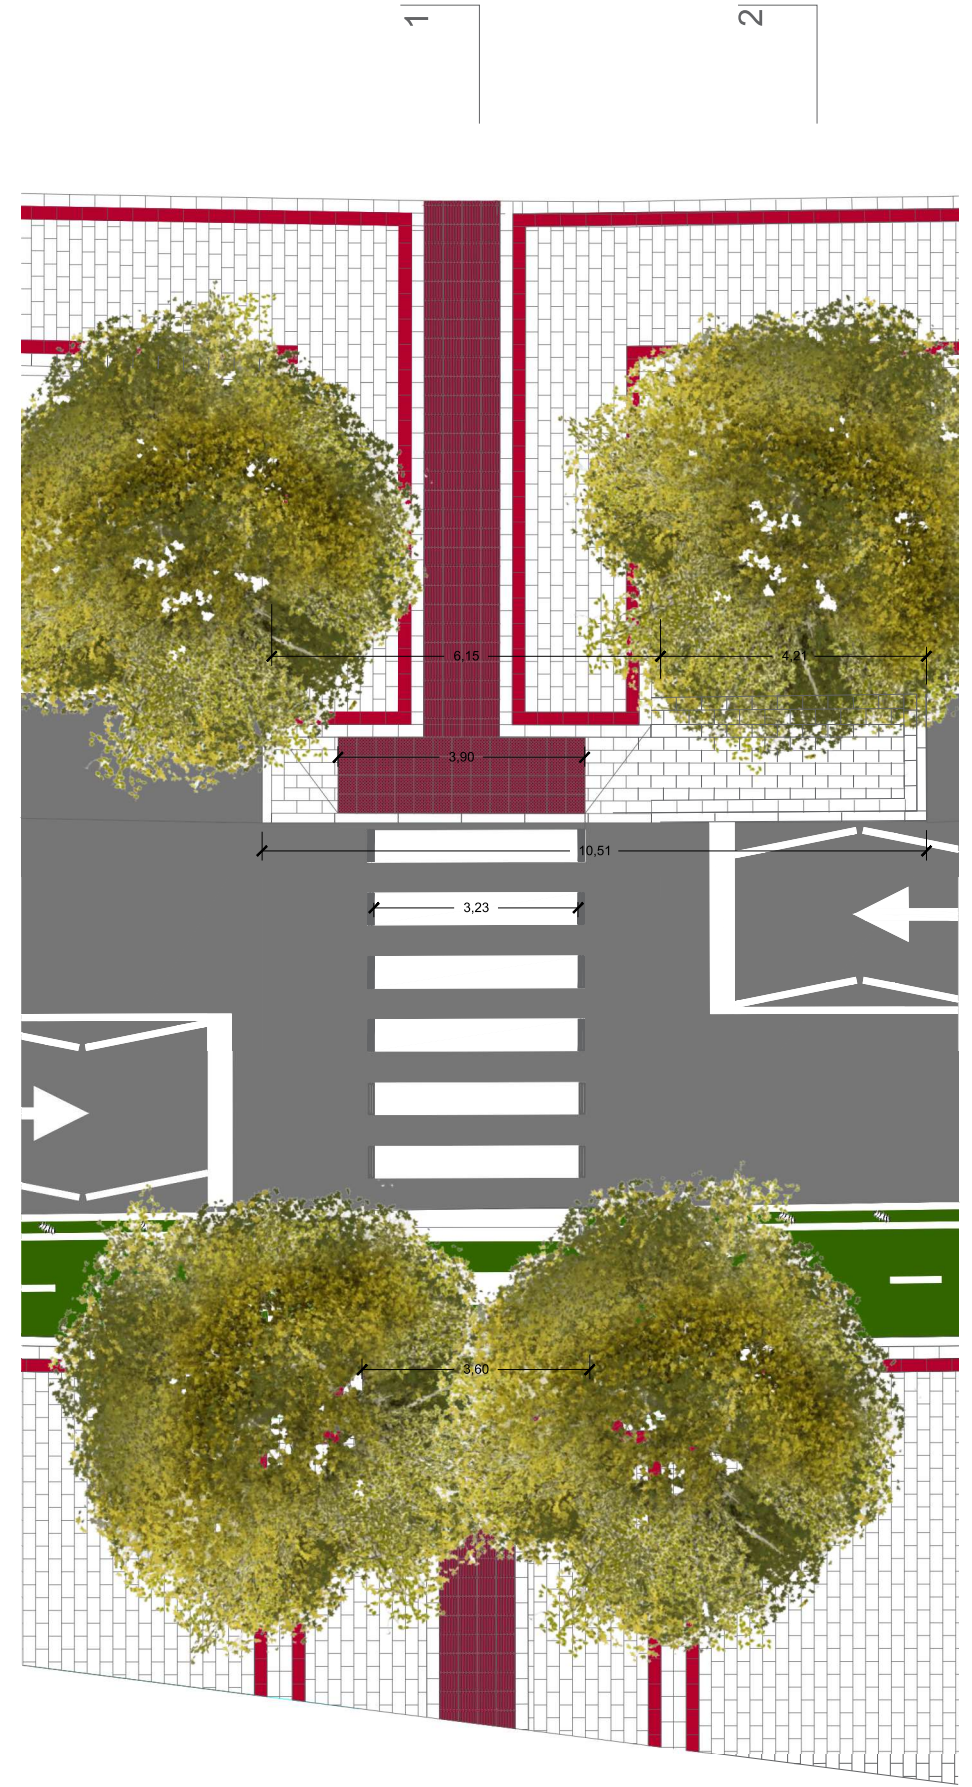

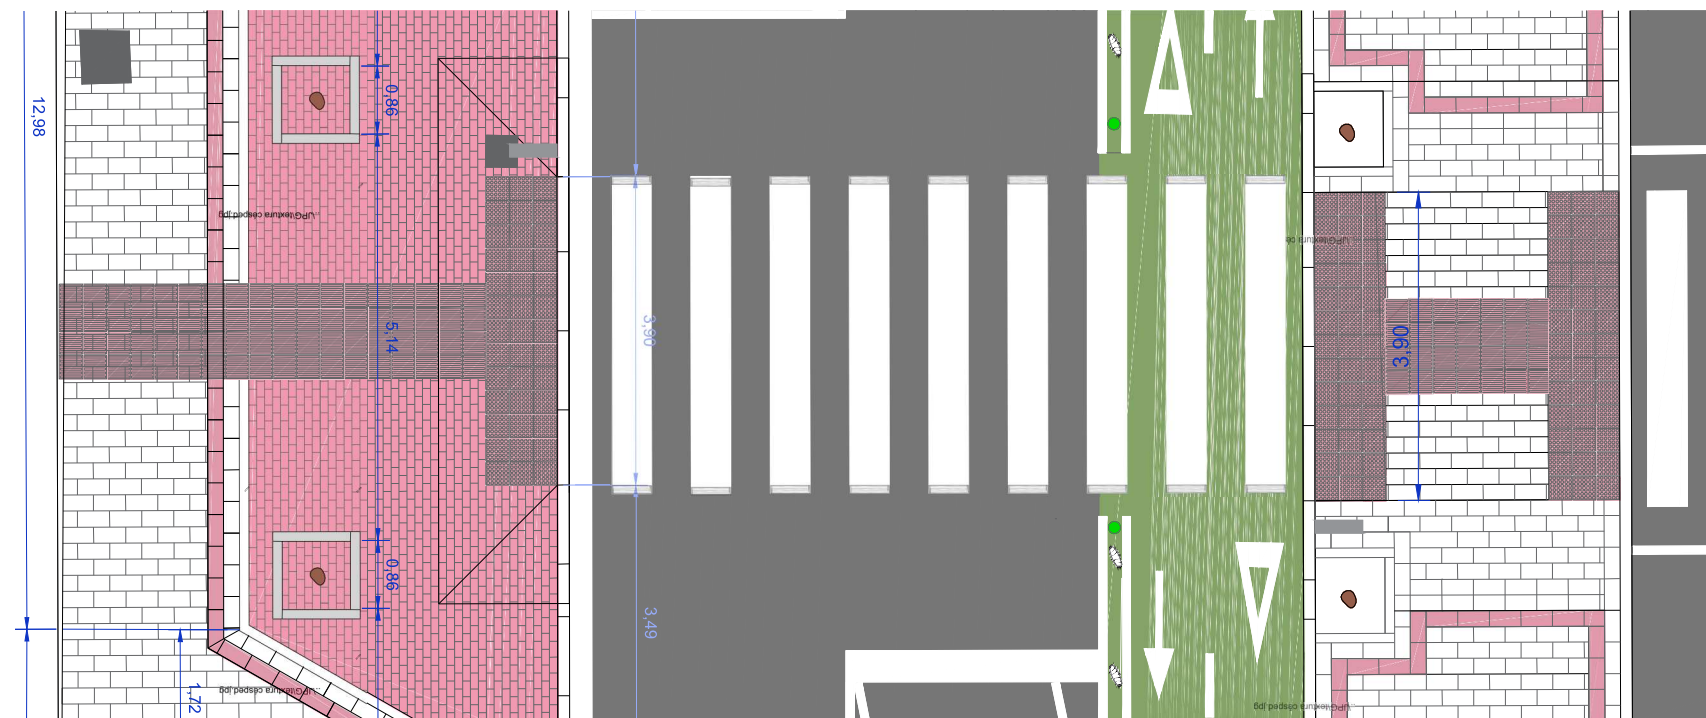

Ayuntamiento de Valladolid
Área de Tráfico y Movilidad
Servicio de Espacio Público e Infraestructuras



MINISTERIO DE TRANSPORTES, MOVILIDAD Y AGENDA URBANA



Plan de Recuperación, Transformación y Resiliencia



Financiado por la Unión Europea
NextGenerationEU

EL AUTOR:
Pedro Aparicio Granado
Colg. Nº 2602 COACYLE

IDS
Ingeniería Desarrollo Sostenible
C/ Jacinto Benavente, 13 1ª A
47100 Barrio de la Encarnación
Tf: +34 983 582 331 Valladolid
ingenierosdesarrollosostenible.com
www.idesarrollosostenible.com

FECHA:
DICIEMBRE 2024

PROYECTO:
ADECUACIÓN DE ESPACIOS NATURALES PARA LA
IMPLEMENTACIÓN DE ZONAS PEATONALES EN LOS ENTORNOS
A CENTROS ESCOLARES. CEIP MIGUEL DELIBES Y E.I. EL
PRINCIPITO (VALLADOLID)

ESCALA:
1/100
0 1 2

TÍTULO DEL PLANO:
PLANTA PASEO JARDÍN BOTÁNICO.
SECCIÓN EN PASO PEATONAL

Nº PLANO: 04
HOJA Nº: 8
REV: