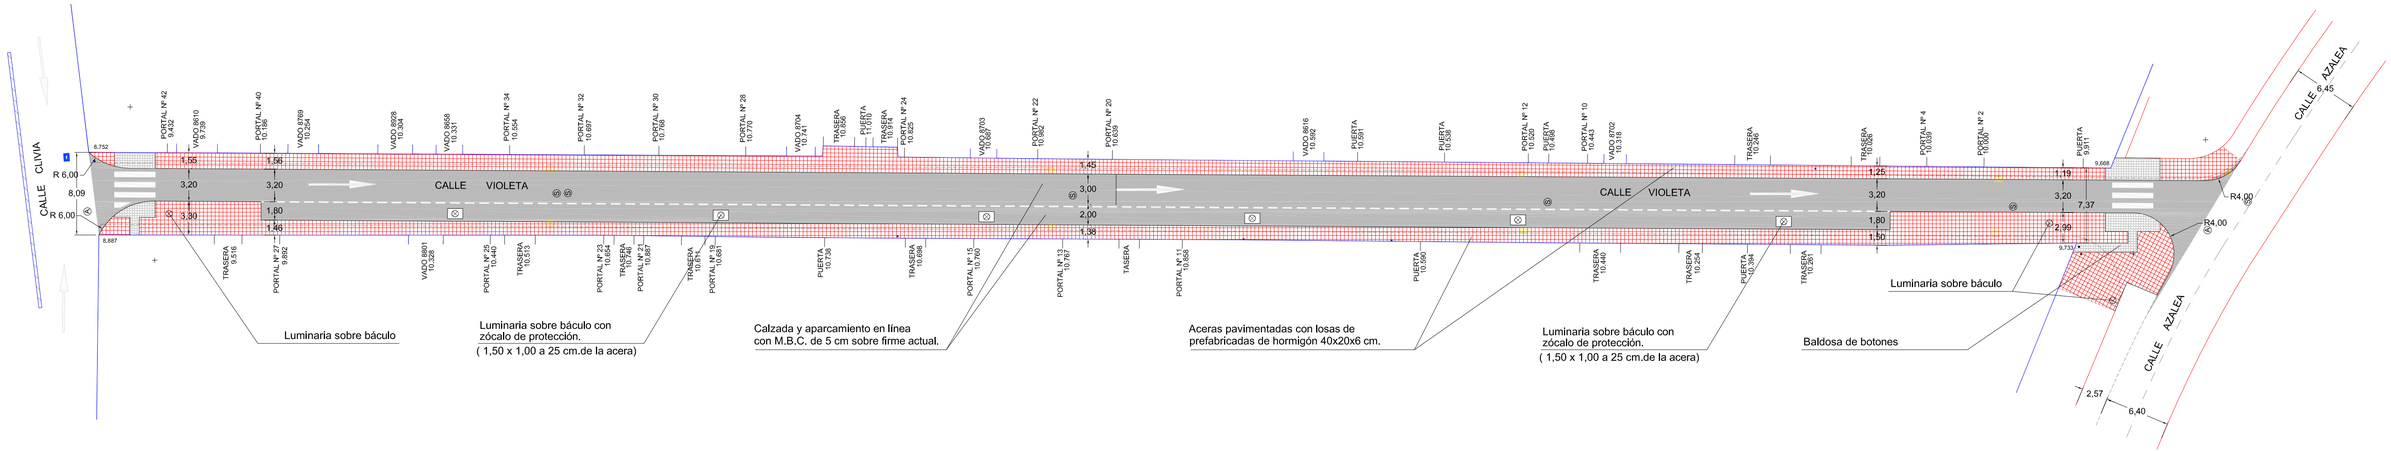

Ayuntamiento de Valladolid Área de Urbanismo, Vivienda e Infraestructuras Servicio de espacio Público e Infraestructuras	TÍTULO: CONTRATO CONSERVACIÓN DE LAS VÍAS PÚBLICAS		ING. TÉCNICO OBRAS P. D. JESÚS BRIONES LLORENTE	FECHA: Abril de 2016 ESCALA: 1 / 300	TITULO DEL PLANO: CALLE VIOLETA	PLANO Nº **1.0**