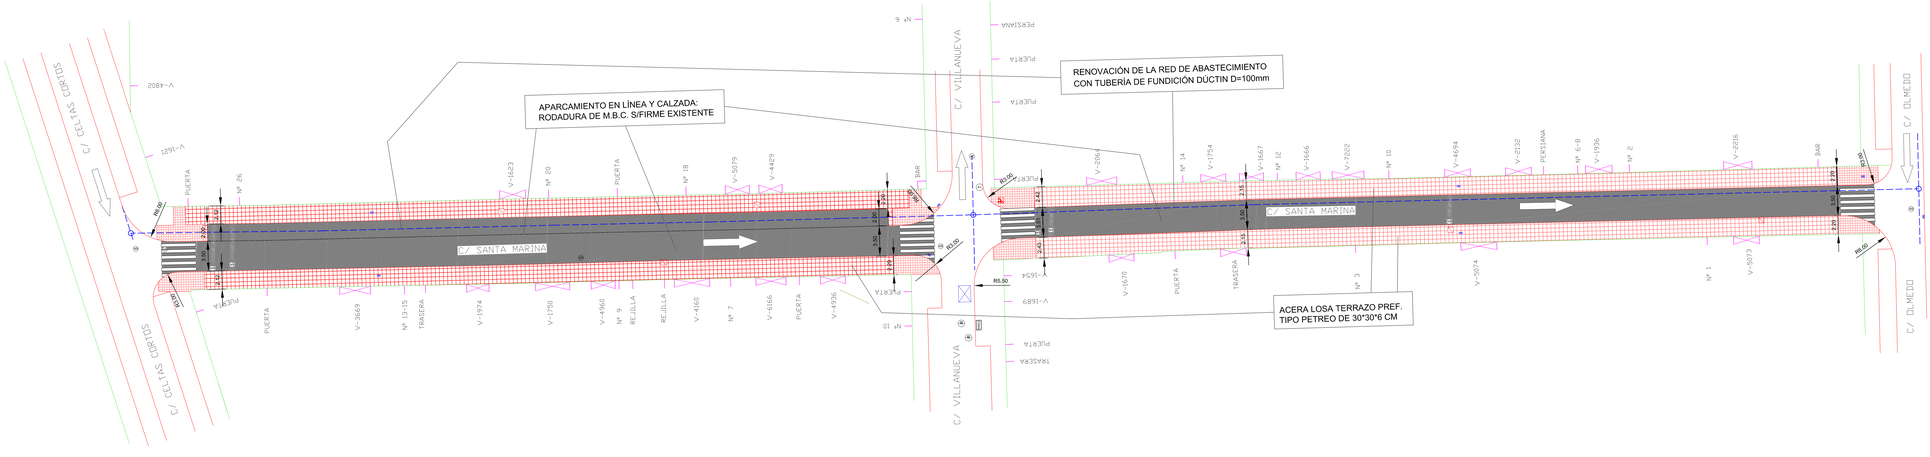

Ayuntamiento de Valladolid Área de Urbanismo, Vivienda e Infraestructuras Servicio de espacio Público e Infraestructuras	TITULO: REURBANIZACIÓN DE LA CALLE SANTA MARINA		ING. TÉCNICO OBRAS P. D. JESÚS BRIONES LLORENTE	FECHA: Febrero 2019 ESCALA: 1 / 200	TITULO DEL PLANO: REURBANIZACIÓN DE LA CALLE SANTA MARINA	PLANO Nº **1.0**