

LEYENDA

- BORDILLO GRANITO tipo "T" 17*28cm
- BORDILLO GRANITO tipo "V" 10*20cm
- PAVIMENTO ACERAS: 0.15m ZAHORRA NATURAL ZN-55 + 0.10m HORMIGÓN HM-20 + 0.04m MORTERO M-450 + 0.06m BALDOSA HORMIGÓN 40*20*6cm color
- PAVIMENTO CARRIL - BICI: 0.15m ZAHORRA ARTIFICIAL 0-32mm + 0.15m HORMIGÓN HM-20/P/20/1 color "VERDE" + CORINDÓN - CUARZO
- PELDAÑO GRANITO tipo "A": 0.550 * 0.200 * 0.500m
- PELDAÑO GRANITO tipo "B": 0.300 * 0.200 * 0.500m
- JARDINERA PIEDRA ARTIFICIAL color BLANCO 0.900*0.300*0.380m

**PROYECTO DE EJECUTIVO DE OBRAS
ADAPTACIÓN Y EJECUCIÓN TRAMOS CICLABLES
PASEO ISABEL LA CATÓLICA
(VALLADOLID)**

AYUNTAMIENTO

EL INGENIERO DE CARRETERAS AUTÓNOMO DEL PROYECTO: **MAYO 2021** ESCALA: **1/400**

EL INGENIERO DE CARRETERAS: **TERMINO MEDIO DEL VALLE**

REVISIÓN Y APROBACIÓN: **PAVIMENTACIÓN: Paving Partial (0)**

Nº DE PLANO: **7.1.1.-**



LEYENDA


- BORDILLO GRANITO tipo "I" 17*28cm
- BORDILLO GRANITO tipo "V" 10*28cm
- PAVIMENTO ACERAS: 0,15m ZAHORRA NATURAL ZN-25 + 0,10m HORMIGÓN HM-20 + 0,04m MORTERO M-150 + 0,06m BALDOSA HORMIGÓN 40*20*6cm color
- PAVIMENTO CARRIL - BICI: 0,15m ZAHORRA NATURAL ZN-25 + 0,10m HORMIGÓN HM-20 + 0,04m MORTERO M-150 + 0,06m BALDOSA HORMIGÓN 40*20*6cm color
- PELDAÑO GRANITO tipo "A": 0,550 * 0,200 * 0,500m
- PELDAÑO GRANITO tipo "B": 0,300 * 0,200 * 0,500m
- JARDINERA PIEDRA ARTIFICIAL color BLANCO 0,900*0,300*0,380m

**PROYECTO DE EJECUTIVO DE OBRAS
ADAPTACIÓN Y EJECUCIÓN TRAMOS CICLABLES
PASEO ISABEL LA CATOLICA
(VALLADOLID)**


AYUNTAMIENTO
 DE VALLADOLID

ELABORADO POR: **INGENIERO TÉCNICO EN OBRAS DE CONSTRUCCIÓN CIVIL**
 FECHA: **MAYO 2.021**
 ESCALA: **1/400**

PLANIFICACIÓN: **PLAN GENERAL DE ORDENACIÓN URBANA**
PAVIMENTACIÓN:
Planta Parcial (II)
 Nº DE PLAN: **7.1.2-**

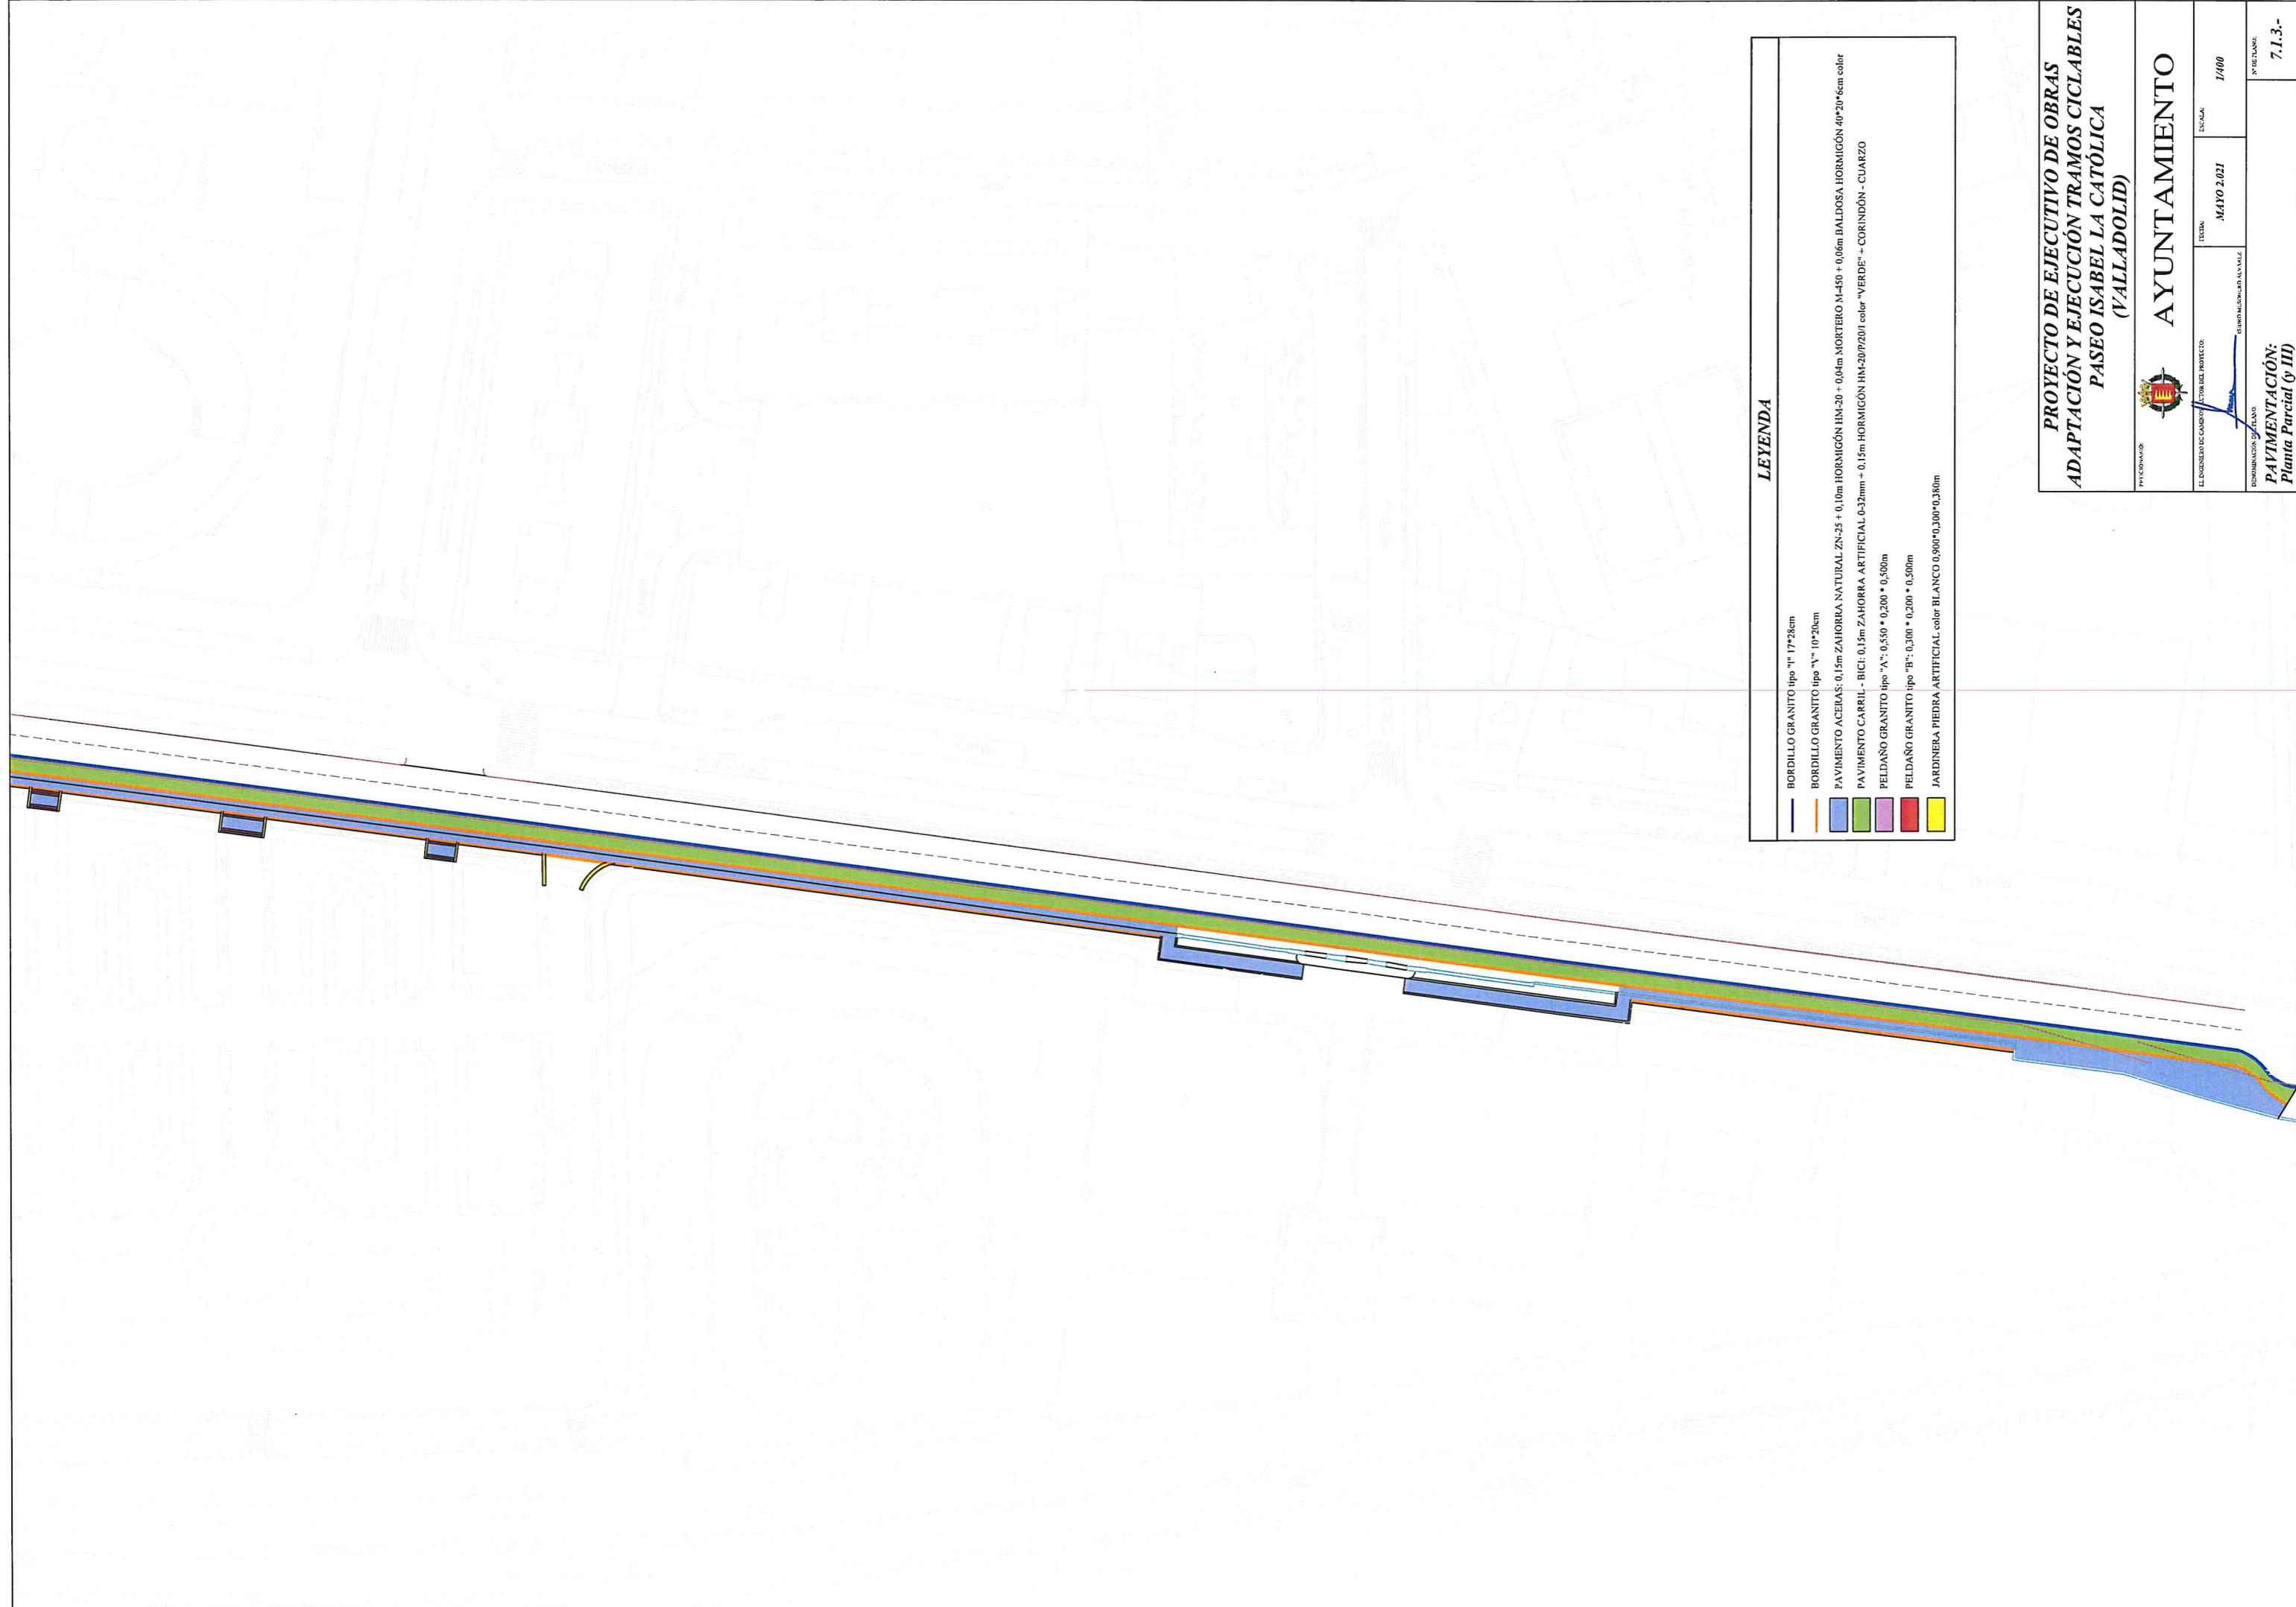

LEYENDA

- BORDILLO GRANITO tipo "I" 17*28cm
- BORDILLO GRANITO tipo "Y" 10*20cm
- PAVIMENTO ACERAS: 0,15m ZAHORRA NATURAL ZN-25 + 0,10m HORMIGÓN HM-20 + 0,04m MORTERO M-450 + 0,06m BALDOSA HORMIGÓN 40*20*6cm color
- PAVIMENTO CARRIL - BICI: 0,15m ZAHORRA ARTIFICIAL 0-32mm + 0,15m HORMIGÓN HM-20/P2001 color "VERDE" + CORINDÓN - CUARZO
- PELDAÑO GRANITO tipo "A": 0,530 * 0,200 * 0,500m
- PELDAÑO GRANITO tipo "B": 0,300 * 0,200 * 0,500m
- JARDINERA PIEDRA ARTIFICIAL color BLANCO 0,900*0,300*0,300m

**PROYECTO DE EJECUTIVO DE OBRAS
ADAPTACIÓN Y EJECUCIÓN TRAMOS CICLABLES
PASEO ISABEL LA CATOLICA
(VALLADOLID)**



AYUNTAMIENTO

<small>INGENIERO DE OBRAS PÚBLICAS</small> <small>EL INGENIERO DE OBRAS PÚBLICAS DEL PROYECTO</small> 	<small>FECHA</small> MAYO 2021	<small>ESCALA</small> 1/100
--	--	---------------------------------------

INGENIERO DE OBRAS PÚBLICAS
**PAVIMENTACIÓN:
Planta Parcial (y III)**

Nº DE PLANO:
7.1.3-